

Gabinete da
Prefeita

PREFEITURA DO MUNICÍPIO DE FRANCISCO MORATO

PRAÇA DA LIBERDADE, 10 - FONE (11) 4489-8900 - CEP 07908-165

FRANCISCO MORATO - ESTADO DE SÃO PAULO

CNPJ 46.523.072/0001-14

LEI Nº 3.456/2024

DE 04 DE MARÇO DE 2024.

DISPÕE SOBRE: DENOMINAÇÃO DE VIA PÚBLICA.

AUTORIA: VEREADORA MARCIA DELLA TORRE MORENO MONTEIRO.

RENATA TORRES DE SENE, Prefeita do Município de Francisco Morato, usando das atribuições que lhe são conferidas por Lei, faz saber que a Câmara Municipal aprova e ela sanciona e promulga a seguinte Lei:

Art. 1º Fica o Poder Executivo autorizado a denominar “**RUA ANTONIO CORREA NETO**”, a atual Estrada Existente do Anel, conforme a localização geográfica (23°15'29" S e 46°41'40" W), localizada no Bairro Chácara das Cascatas, neste município de Francisco Morato.

Parágrafo único. Da placa denominativa constará os dizeres: “**RUA ANTONIO CORREA NETO**”.

Art. 2º As despesas decorrentes desta Lei correrão por conta de dotações próprias consignadas no orçamento vigente, suplementadas se necessário.

Art. 3º Esta Lei entra em vigor na data de sua publicação, revogando-se as disposições em contrário.

Prefeitura do Município de Francisco Morato, 04 de março de 2024.


RENATA TORRES DE SENE
Prefeita Municipal



Publicada e Registrada na Secretaria da Prefeitura na mesma data.


JOSÉ ALAN SOUSA LUNAS
Diretor do Departamento de Atos





CÂMARA MUNICIPAL DE FRANCISCO MORATO

Rua Virgílio Martins de Oliveira, nº 55 - Centro

CNPJ. nº 50.528.983/0001-01

Tel/Fax 4489-8888

e-mail camarafrmorato@uol.com.br

CONSIDERADO OBJETO DE
DELIBERAÇÃO NA 1137ª SEÇÃO
ORDINÁRIA EM 07/02/2024

Aprovado em União discursão
na 1138ª sessão Ordinária
Em 21/02/2024

Presidente

PROJETO DE LEI Nº 05/2024
DE 07 DE FEVEREIRO DE 2024

DISPÕE SOBRE: DENOMINAÇÃO DE VIA
PÚBLICA

AUTORIA: VEREADORA MARCIA DELLA
TORRE MORENO MONTEIRO

A CÂMARA MUNICIPAL DE FRANCISCO

MORATO APROVA:

Art. 1º - Fica o Poder Executivo autorizado a denominar "RUA ANTONIO CORREA NETO", a atual Estrada Existente do Anel, conforme a localização geográfica (23°15'29" S e 46°41'40" W), localizada no Bairro Chácara das Cascatas, neste município de Francisco Morato.


Parágrafo único – Da placa denominativa constará os dizeres: "RUA ANTONIO CORREA NETO."

Art. 2º - As despesas decorrentes desta Lei correrão por conta de dotações próprias consignadas no orçamento vigente, suplementadas se necessário.

Art. 3º.- Esta Lei entra em vigor na data de sua publicação, revogando-se as disposições em contrário.

Plenário Vereador Gilvan do Nascimento, na data supra.

MARCIA DELLA TORRE MORENO MONTEIRO
VEREADORA

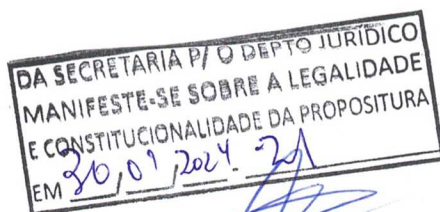



CÂMARA MUNICIPAL DE
FRANCISCO MORATO

Gabinete Vereadora Márcia
A Força da Mulher que Morato, precisa!

Francisco Morato, 17 de Janeiro de 2024.

GVM OFÍCIO nº 008/2024.

Prezado Senhor

Dirijo-me à presença de V.Sa., para solicitar, **seja expedida as informações a seguir para PROTOCOLO DE PROJETO DE LEI DE DENOMINAÇÃO DA ESTRADA EXISTENTE DO ANEL, no bairro Chácara das Cascatas, PARA RUA ANTONIO CORREIA NETO**, de autoria desta Vereadora, conforme dispõe o art. 291 e seus parágrafos do Regimento Interno da Câmara Municipal de Francisco Morato:

SE JÁ EXISTE DENOMINAÇÃO.

- enviar a esta Casa de Leis, cópia do mapa (croqui da área), com a localização correta do local indicado.

Tal pedido Justifica-se, tendo em vista a necessidade das informações corretas no sentido de agilizar os trabalhos desta Casa de Leis.

Atenciosamente

Márcia Della Torre Moreno Monteiro

(Vereadora Márcia)

Imo. Senhor
JOSÉ RICARDO BARBOSA
DD. Chefe do Departamento de Cadastro
PREFEITURA MUNICIPAL DE
FRANCISCO MORATO – SP




CÂMARA MUNICIPAL DE FRANCISCO MORATO

Gabinete Vereadora Márcia
A Força da Mulher que Morato, precisa!

Francisco Morato, 17 de Janeiro de 2024.

GVM OFÍCIO nº 008/2024.

Prezado Senhor

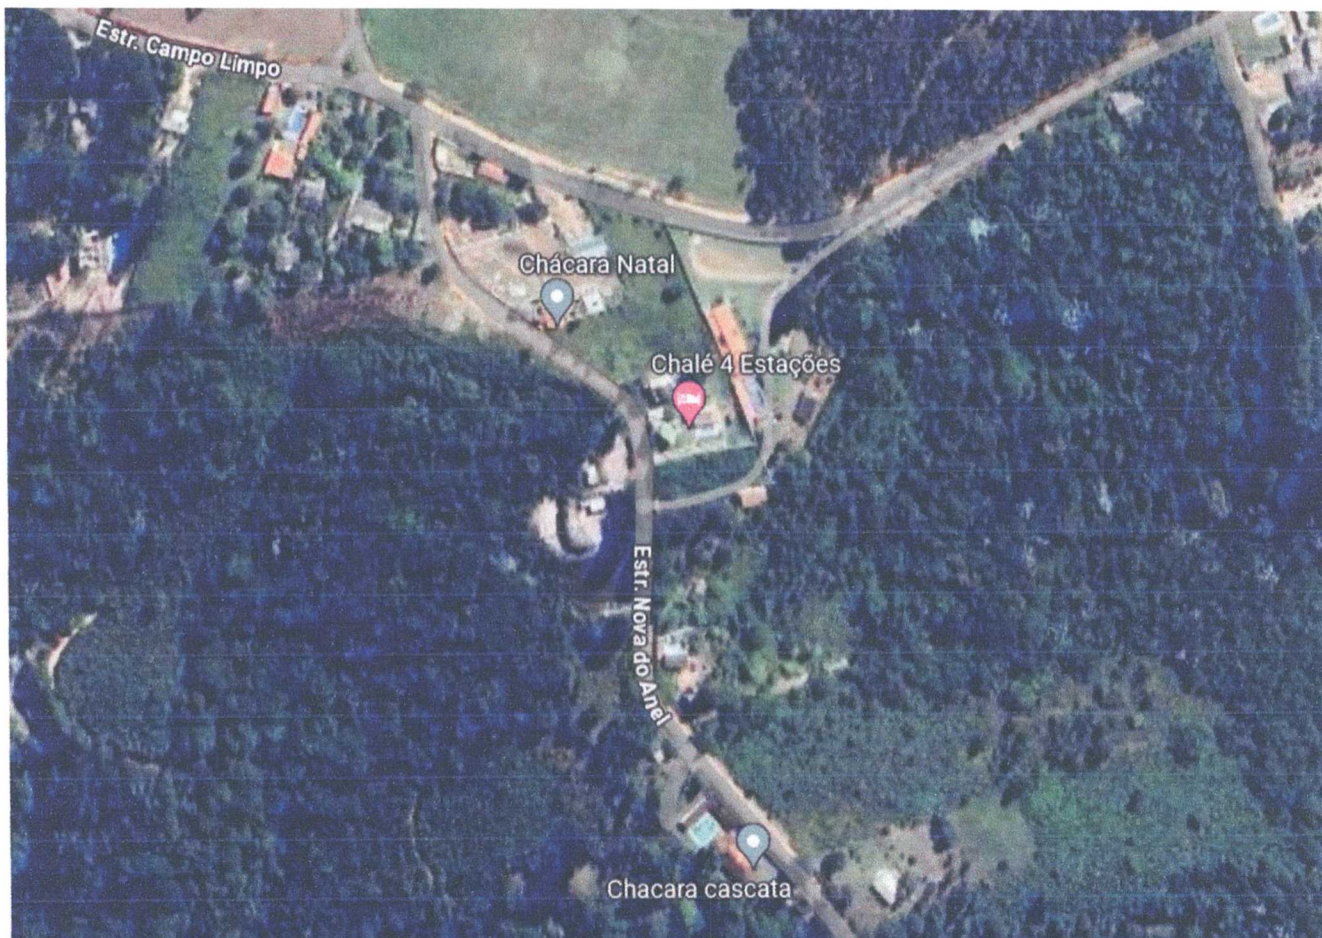

Atenciosamente

Márcia Della Torre Moreno Monteiro
(Vereadora Márcia)

Imo. Senhor
JOSÉ RICARDO BARBOSA
DD. Chefe do Departamento de Cadastro
**PREFEITURA MUNICIPAL DE
FRANCISCO MORATO – SP**




CÂMARA MUNICIPAL DE FRANCISCO MORATO

Gabinete Vereadora Márcia
A Força da Mulher que Morato, precisa!

Francisco Morato, 17 de Janeiro de 2024.

GVM OFÍCIO nº 008/2024.

Prezado Senhor

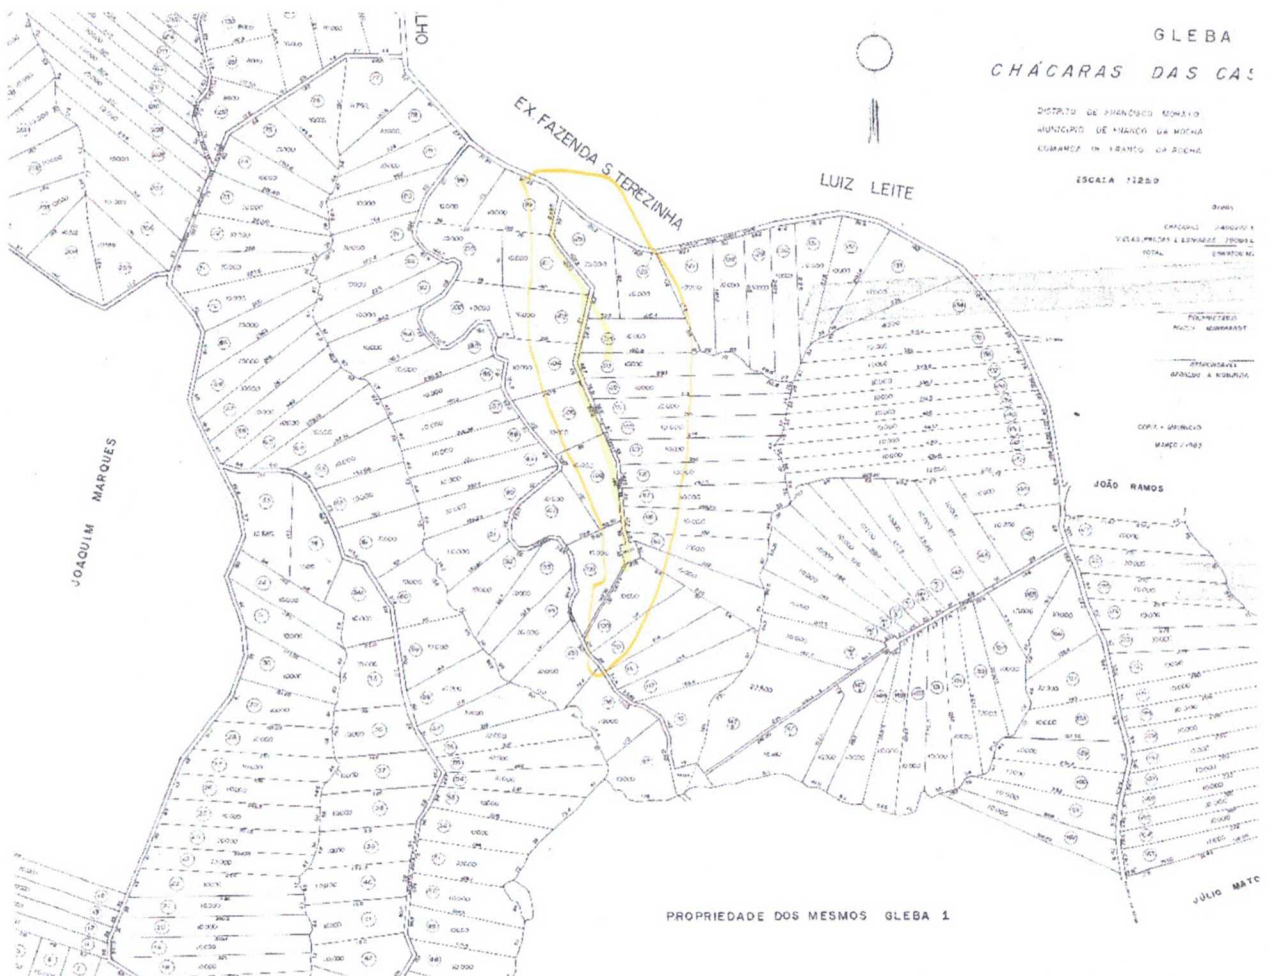

Atenciosamente
Márcia Della Torre Moreno Monteiro
(Vereadora Márcia)

Imo. Senhor
JOSÉ RICARDO BARBOSA
DD. Chefe do Departamento de Cadastro
**PREFEITURA MUNICIPAL DE
FRANCISCO MORATO – SP**

Da: Divisão de Cadastro Fiscal Imobiliário.
Ao: Gabinete do Sra. Vereadora Márcia

Referente ao ofício nº 008/2024

Assunto: Projeto de Lei para Designação de Denominação de Logradouro


Com meus cordiais cumprimentos, informo a ilustre vereadora que em levantamento realizado foi apurado que a estrada conhecida como “Estrada Nova do Anel”, que se inicia entre os lotes 99 e 125 e termina entre os lotes 108 e 109 da segunda gleba do loteamento Chácaras Cascatas não possui denominação oficial. Seguem Croquis e levantamento de Georreferenciamento.

Ademais, renovo os votos de elevada estima e consideração, estando a disposição para quaisquer esclarecimentos necessários.

Francisco Morato, 18 de Janeiro de 2024.

Documento assinado digitalmente
JOSE RICARDO BARBOSA
Data: 18/01/2024 09:30:16-0300
Verifique em <https://validar.iti.gov.br>

José Ricardo Barbosa
Chefe da Divisão de Cadastro Fiscal Imobiliário
Matrícula: 14.957

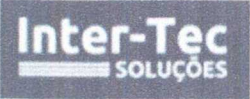

Logradouro RF00027

Bem-vindo: J.RICARDO



Sair

Logradouros

Criar

Voltar



Ir


Ações



Texto da linha contém 'NOVA DO ANEL'




	Cod. Logradouro	Tipo	Titulo	Logradouro	Lei	Data Lei	Bairro	Cep	Loteamento	Logradouro Anterior	Data Inicio	Data Termino
	6020	Est.		NOVA DO ANEL	ESTRADA EXISTENTE NO BAIRRO CASCATA NÃO OFICIALIZADA	-	-	-	-	NOVA DO ANEL	11/06/2023	-

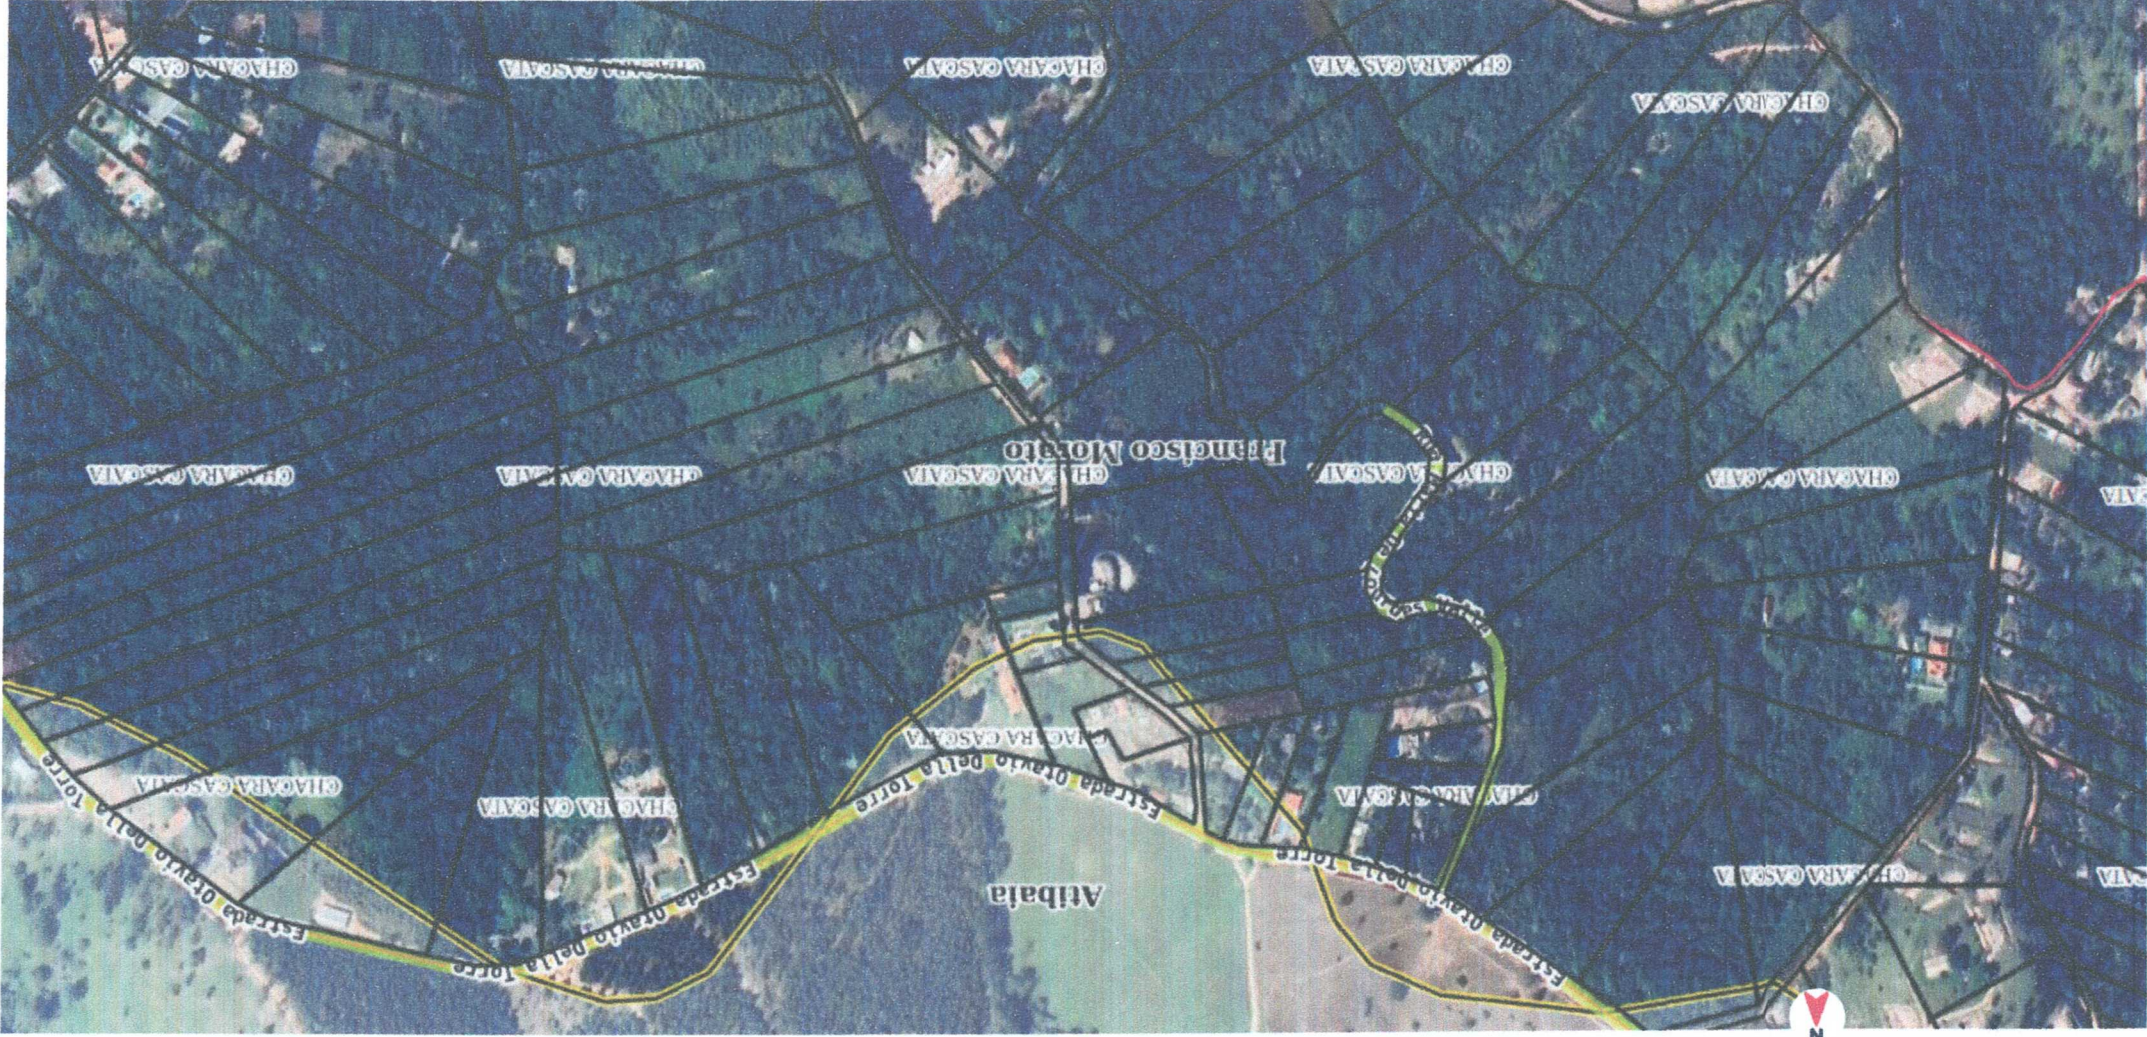

Escala - 1:5191

Legenda Camada

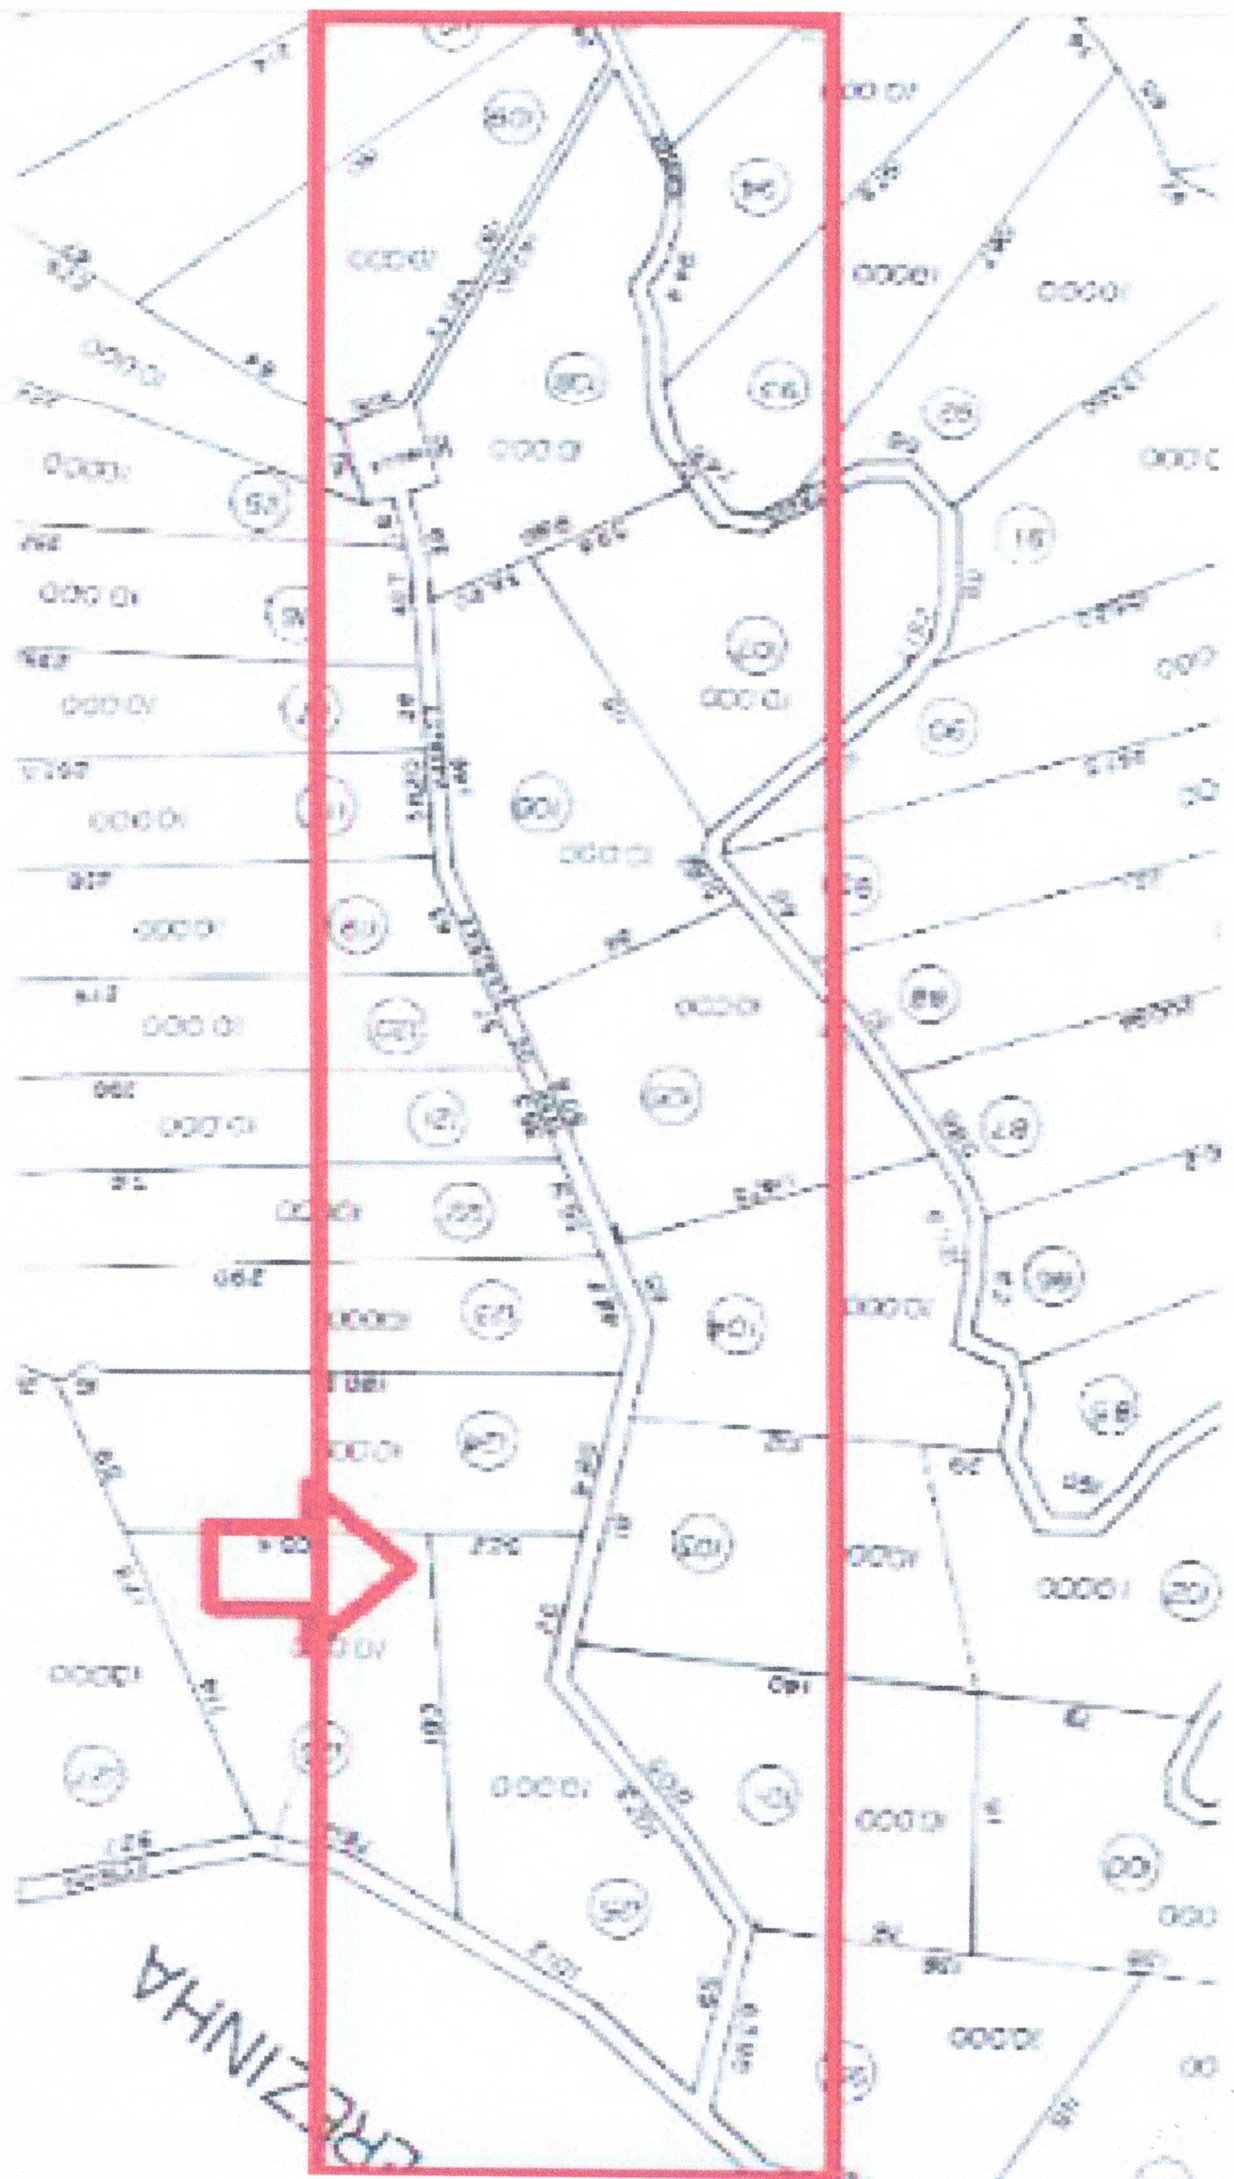

REPÚBLICA FEDERATIVA DO BRASIL
OFICIAL DE REGISTRO CIVIL DAS PESSOAS NATURAIS E DE
INTERDIÇÕES E TUTELAS DA SEDE
COMARCA DE DIADEMA - ESTADO DE SÃO PAULO

Jucelmo Martins Ramos

OFICIAL DESIGNADO

CEP 09920-530 - Rua Silvio Donini, 209 - Telefone: (11) 4056-5683 - Fax: (11) 4056-5411 - Diadema / SP - e-mail: registrocivil@diadema.netabc.com.br

CERTIDÃO DE ÓBITO

CERTIFICADO


que, As folhas 289-V do livro O nº 088 de Registro de Óbito, sob nº de ordem 52.730, consta que no dia dez de julho de dois mil e sete, foi lavrado o assento de **ANTONIO CORREA NETO**, falecido no dia **seis de julho de dois mil e sete (06/07/2007)**, às nove horas e trinta minutos, no Hospital Municipal, Diadema, São Paulo, com cinquenta e seis anos de idade, casado, do sexo masculino, de cor parda, marmorista/aposentado, natural de Itanhomi, Estado de Minas Gerais, residente na Rua Capibaribe, 88, Jd. São Judas, Diadema, Estado de São Paulo, filho de **OTAVIO CORREA DA SILVA** e de **ANA MARIA DE JESUS**. O atestado de óbito foi firmado pelo Doutor Celio Nunes Matos, CRM 31911, que deu como causa da morte Insuficiência respiratória aguda, insuficiência de múltiplos órgãos e sistemas, carcinomatose, neoplasia gástrica avançada. O sepultamento foi realizado no cemitério Municipal, Diadema - SP. Foi declarante **MARIA DA CONCEIÇÃO DA SILVA** (esposa).

Observações: Não deixou bens a inventariar. Não deixou testamento conhecido. Era viúvo de **Amelia Correa de Jesus**, casado em 1ª núpcia em São Vicente do Rio Doce, Tarumiri, MG. B-05, fls. 032, nº 1232. Deixou viúva. **MARIA DA CONCEIÇÃO DA SILVA**, com quem foi casado em 2ªs. núpcias, em Diadema/SP. B-153, fls. 178, nº 45.954. Deixa os filhos: Marcos Antonio, Adriane, Antonio, Reinaldo e Heder. Declaração de óbito nº 11368963.

O referido é verdade e dou fé.
Diadema, 11 de julho de 2007.

Maricélia Silva da Paixão
Escrevente Autorizada

1ª VIA
nos Termos da lei
Federal Nº 9.534/97

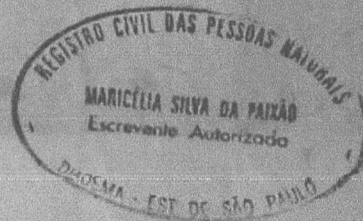

0189G - AA 085876

VÁLIDO EM TODO O TERRITÓRIO NACIONAL SEM EMENDAS E/OU RASURAS

A VEREADORA: MARCIA DELLA TORRE MORENO MONTEIRO

Nós, moradores do bairro CHÁCARA CASCATAS , neste Município de Francisco Morato – SP, vimos à presença de v.exa., , através deste abaixo assinado solicitar que a ESTRADA EXISTENTE DO ANEL que ,inicia-se na DIVISA DA ESTRADA MUNICIPAL DE CAMPO LIMPO/ESTRADA OTAVIO DELLA TORRE (Lei 2001/2002), com a localização geográfica (Localização 23°15'29" S e Localização 46°41'40" W), seja denominada para rua: **ANTONIO CORREA NETO**, morador residente e agricultor, neste bairro desde 1985, que tanto trabalhou para o sustento da família e desenvolvimento desta comunidade.

Responsável pela coleta das assinaturas:

Senhor (a): EDELSON DE SOUZA

RG nº 11.797.356-7 CPF Nº 314.072.856-53 CPF

Tel(11) 96181-7526

Endereço: ESTRADA OTAVIO DELLA TORRE Nº 3791

Bairro Chácara das Cascatas.

Certo de termos nosso pleito atendido, encaminhamos este documento assinado por moradores ou proprietários de imóveis no local referido.

Francisco Morato 20 de Dezembro de 2023

José Luiz dos Santos		(11) 973635783
Domingos Mendonça	no 270c	11 96770-0084
Maria Fátima da Silva	270c	11 94820-7100
Luciana Sara do Amaral Honório	270 A	(11) 9.96775169
Wanderlei Honório	270 A	(11) 9.4053.222
Raul Felipe do Amaral Honório	270 A	(11) 99223112
YURI GABRIEL DO AMARAL HONÓRIO	270 A	(11) 913223228
Maria do Conceição Idonino	clorana concha	(11) 947 86-730 (11) 947867314
Ana Lucia Vidal	270B	(11) 96427-7542
Igor Lima Vidal	270B	(11) 964277542
WAGNER SQUINAL OLIVEIRA	4501.	11- 932588580
Regina Silva		(11) 97277-1512

morador	Chacara	Telefone
Marlene Ramos	CASCATA N°80	937403163
Emanuel Rom ma	CASCATA N°80	9974874.44
Silvana Silva	CASCATA N°80	982954720
Jair de Sousa	N°80	
Celina Vieira	Gota D'agua 70	11984826491
José Landante Almeida	Chacara 120	972759403
José Raimundo	Chacara (CASA)	988721227
Wander Pinheiro	CHACARA. 125. CASA 1	953424936
Wagner Pinheiro	CHACARA 125 CASA 2.	971561807
Diego Borges Beluzi	CHACARA 125 CASA 3	941062652.

Aprovado em sessão discursão
na 11ª sessão
Em 27/02/2024
Presidente



CÂMARA MUNICIPAL DE FRANCISCO MORATO
Rua Virgílio Martins de Oliveira, nº 55 – Centro
CEP 07901-020 C.N.P.J nº 50.528.983/0001-01
Tel/Fax 4489-8888
e-mail camarafrmorato@uol.com.br
www.camarafranciscomorato.sp.gov.br

PARECER CONJUNTO DAS COMISSÕES DE JUSTIÇA, LEGISLAÇÃO E REDAÇÃO, COMISSÃO DE TRIBUTAÇÃO, ORÇAMENTO, FINANÇAS E CONTABILIDADE, COMISSÃO DE OBRAS, SERVIÇOS, BENS PÚBLICOS, TRANSPORTES E HABITAÇÃO ASSUNTOS SOCIAIS AO PROJETO DE LEI Nº 05/2024, DISPONDO SOBRE: DENOMINAÇÃO DE VIA PÚBLICA.

Sua Excelência, o Ilustre Presidente desta Casa, nos termos regimentais, encaminha a estas comissões, para parecer o Projeto de Lei acima epigrafado.

Por entendimento unânime e porque a matéria comporta, passamos a emitir o seguinte parecer conjunto único.


No aspecto legal e constitucional, não encontramos nenhum obstáculo que impeça a aprovação do Projeto, dizendo-se do mesmo no que tange a técnica de redação.

Da mesma forma, o projeto não encontra barreira no que tange aos requisitos exigidos às análises da Comissão encarregada das matérias afetas a Tributação, Orçamento, Finanças e Contabilidade, Comissão de Obras, Serviços, Bens Públicos, Transportes e Habitação e Comissão de assuntos Sociais.

Posto isto, somos unânimes no sentido da apreciação do Projeto de Lei nº 05/2024 pelo Douto Plenário desta Egrégia Casa de Leis.

Sala das Comissões, 12 de fevereiro de 2024


COMISSÃO DE JUSTIÇA, LEGISLAÇÃO E REDAÇÃO

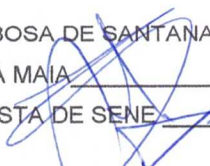PRESIDENTE: DR. ADÍCIO BARBOSA DE SANTANA 
RELATOR: BEL. LIRO DE SOUZA MAIA 
MEMBRO: JAIR DONIZETE BATISTA DE SENE 


COMISSÃO DE TRIBUTAÇÃO, ORÇAMENTO, FINANÇAS E CONTABILIDADE

PRESIDENTE: ADRIANO FERNANDES DOS SANTOS 
RELATOR: EDSON NEPOMUCENO DA SILVA 
MEMBRO: JAILTON SANTOS DE SOUZA 

COMISSÃO DE OBRAS, SERVIÇOS, BENS PÚBLICOS, TRANSPORTES E HABITAÇÃO

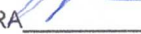PRESIDENTE: JÓAO NELSON DOS REIS ALVES 
RELATOR: JOÃO RAPOSO PEREIRA 
MEMBRO: ANDERSON BARBOSA PEREIRA 

COMISSÃO DE ASSUNTOS SOCIAIS

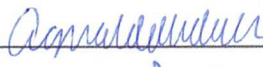PRESIDENTE: AGNALDO VIDALI DOS SANTOS VIDAL 
RELATOR: ADRIANO FERNANDES DOS SANTOS 
MEMBRO: MARCIA DELLA TORRE MORENO MONTEIRO 



CÂMARA MUNICIPAL DE FRANCISCO MORATO

Rua Virgílio Martins de Oliveira, nº 55 - Centro

CNPJ. nº 50.528.983/0001-01

Tel/Fax 4489-8888

e-mail camarafrmorato@uol.com.br

AUTOGRAFO Nº 16/2024

DE 21 DE FEVEREIRO DE 2024

AO PROJETO DE LEI Nº 05/2024

DISPÕE SOBRE: DENOMINAÇÃO DE VIA
PÚBLICA

AUTORIA: VEREADORA MARCIA DELLA
TORRE MORENO MONTEIRO

A CÂMARA MUNICIPAL DE FRANCISCO
MORATO APROVA:

Art. 1º - Fica o Poder Executivo autorizado a denominar "RUA ANTONIO CORREA NETO", a atual Estrada Existente do Anel, conforme a localização geográfica (23º15'29" S e 46º41'40" W), localizada no Bairro Chácara das Cascatas, neste município de Francisco Morato.

Parágrafo único – Da placa denominativa constará os dizeres: "RUA ANTONIO CORREA NETO."

Art. 2º - As despesas decorrentes desta Lei correrão por conta de dotações próprias consignadas no orçamento vigente, suplementadas se necessário.

Art. 3º.- Esta Lei entra em vigor na data de sua publicação, revogando-se as disposições em contrário.

DATA SUPRA. CÂMARA MUNICIPAL DE FRANCISCO MORATO, NA

RODRIGO MARTINS DE SENA
- PRESIDENTE-

JAILTON SANTOS DE SOUZA
- 1º Secretário -

JOÃO NELSON DOS REIS ALVES
- 2º Secretário -

PUBLICADA NA SECRETARIA DA CÂMARA
MUNICIPAL, NA DATA SUPRA.

Roberto Gomes da Silva
Coord. de Assuntos Parlamentares

PREFEITURA DE FRANCISCO MORATO
SECRETARIA DE GABINETE

RECEBIDO

DATA: 23/02/24
HORÁRIO:
ATO:



CÂMARA MUNICIPAL DE FRANCISCO MORATO

Gabinete Vereadora Márcia
A Força da Mulher que Morato, precisa!

Francisco Morato, 17 de Janeiro de 2024.

GVM OFÍCIO nº 008/2024.

Prezado Senhor

Dirijo-me à presença de V.Sa., para solicitar, **seja expedida as informações a seguir para PROTOCOLO DE PROJETO DE LEI DE DENOMINAÇÃO DA ESTRADA EXISTENTE DO ANEL, no bairro Chácara das Cascatas, PARA RUA ANTONIO CORREIA NETO**, de autoria desta Vereadora, conforme dispõe o art. 291 e seus parágrafos do Regimento Interno da Câmara Municipal de Francisco Morato:

SE JÁ EXISTE DENOMINAÇÃO.

- enviar a esta Casa de Leis, cópia do mapa (croqui da área), com a localização correta do local indicado.

Tal pedido Justifica-se, tendo em vista a necessidade das informações corretas no sentido de agilizar os trabalhos desta Casa de Leis.

Atenciosamente

Márcia Della Torre Moreno Monteiro
(Vereadora Márcia)

Imo. Senhor
JOSÉ RICARDO BARBOSA
DD. Chefe do Departamento de Cadastro
PREFEITURA MUNICIPAL DE
FRANCISCO MORATO – SP




CÂMARA MUNICIPAL DE FRANCISCO MORATO

Gabinete Vereadora Márcia
A Força da Mulher que Morato, precisa!

Francisco Morato, 17 de Janeiro de 2024.

GVM OFÍCIO nº 008/2024.

Prezado Senhor

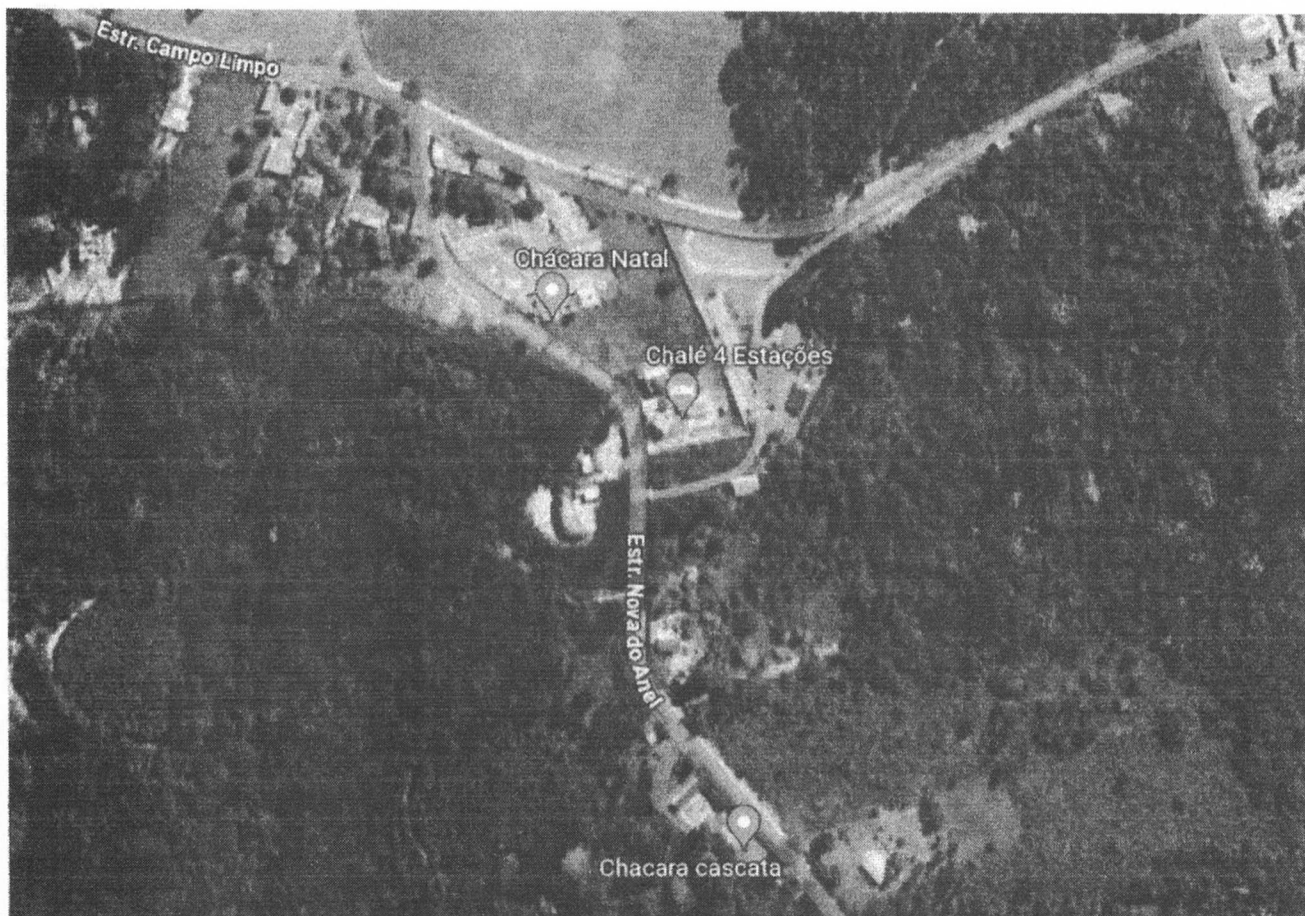

Atenciosamente

Márcia Della Torre Moreno Monteiro
(Vereadora Márcia)

Imo. Senhor
JOSÉ RICARDO BARBOSA
DD. Chefe do Departamento de Cadastro
PREFEITURA MUNICIPAL DE
FRANCISCO MORATO – SP




CÂMARA MUNICIPAL DE FRANCISCO MORATO

Gabinete Vereadora Márcia
A Força da Mulher que Morato, precisa!

Francisco Morato, 17 de Janeiro de 2024.

GVM OFÍCIO nº 008/2024.

Prezado Senhor

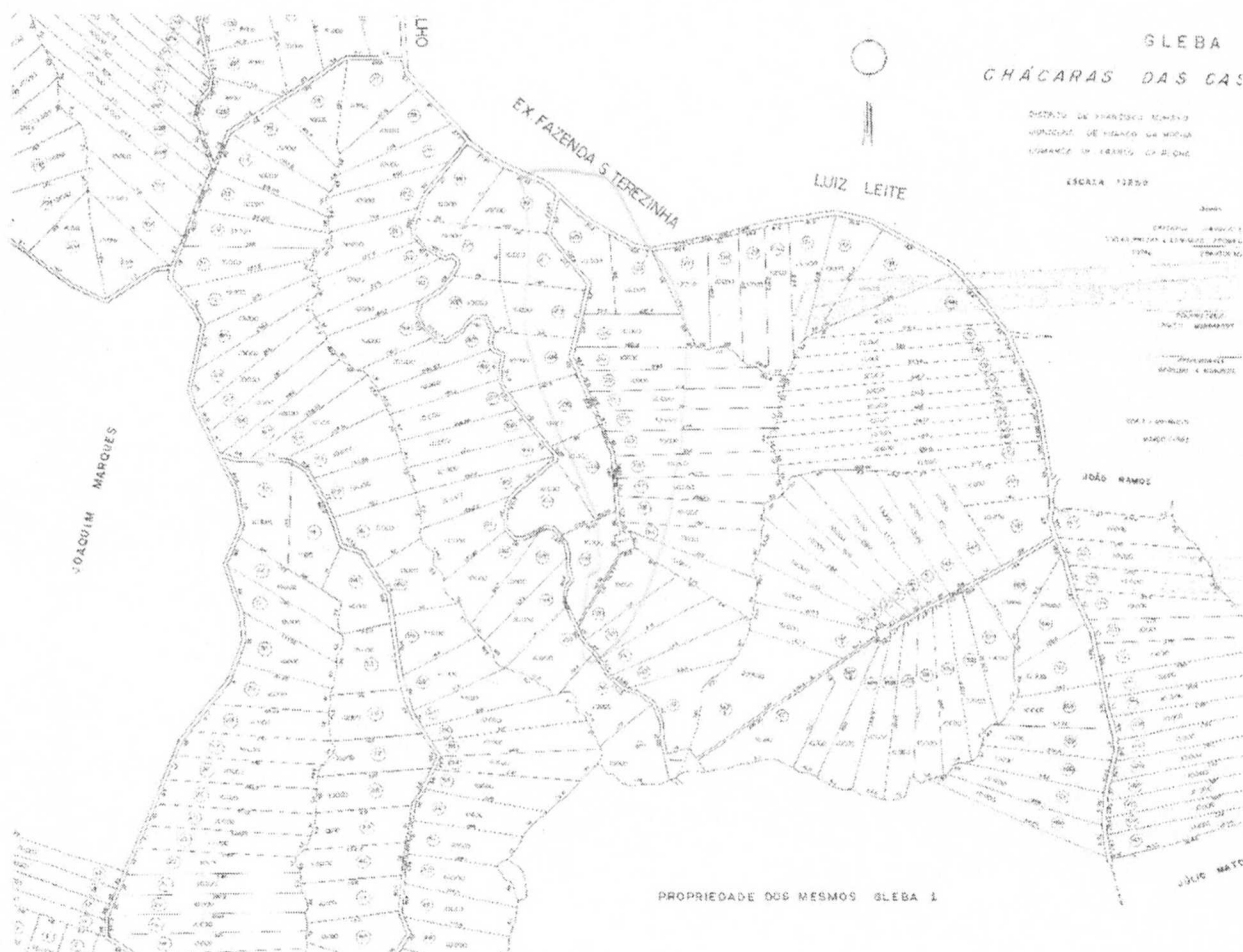

Atenciosamente
Márcia Della Torre Moreno Monteiro
(Vereadora Márcia)

Imo. Senhor
JOSÉ RICARDO BARBOSA
DD. Chefe do Departamento de Cadastro
PREFEITURA MUNICIPAL DE
FRANCISCO MORATO – SP

A VEREADORA:MARCIA DELLA TORRE MORENO MONTEIRO

Nós, moradores do bairro CHÁCARA CASCATAS , neste Município de Francisco Morato – SP, vimos à presença de v.exa., , através deste abaixo assinado solicitar que a ESTRADA EXISTENTE DO ANEL que ,inicia-se na DIVISA DA ESTRADA MUNICIPAL DE CAMPO LIMPO/ESTRADA OTAVIO DELLA TORRE (Lei 2001/2002), com a localização geográfica (Localização 23°15'29" S e Localização 46°41'40" W), seja denominada para rua: **ANTONIO CORREA NETO**, morador residente e agricultor, neste bairro desde 1985,que tanto trabalhou para o sustendo da família e desenvolvimento desta comunidade.

Responsável pela coleta das assinaturas:

Senhor (a):EDELSON DE SOUZA

RG nº 11.797.356-7 CPF Nº314.072.856-53CPF

Tel(11) 96181-7526

Endereço:ESTRADA OTAVIO DELLA TORRE Nº 3791

Bairro Chácara das Cascatas.

Certo de termos nosso pleito atendido, encaminhamos este documento assinado por moradores ou proprietários de imóveis no local referido.

Francisco Morato 20 de Dezembro de 2023

João Luiz dos Santos		(11) 973635783
Domingos Mendonça	270C	11 96770-0084
Márcia Ferreira da Silva	270C	11 94820-7100
Luciana Sara do Amaral Honório	270A	(11) 9-96775169
Wanderlei Honório	270A	(11) 9-4053-222
Paul Felipe do Amaral Honório	270A	(11) 99223112
YURI GABRIEL DO AMARAL HONÓRIO	270A	(11) 913223228
Maria do Conceição Honorio	Edouarda aguiar	(11) 94786-730 (11) 947867314
Anna Lucia Vidal	270B	(11) 96427-7542
Igor Lima Vidal	270B	(11) 964277542
WAGNER SQUINACI OLIVEIRA	4501.	11- 932588580
Regina Silva		(11) 97277-1512

morador	Chacara	Telefone
Marlene Ramos	CASCATA N°80	937403163
Emanoel Rommel	CASCATA N°80	9974874.44
Silvana Silva	CASCATA N°80	982954720
Lari de Sousa	N°80	
Celina Vieira	Gota D'agua 70	11984826491
Lisiane de Almeida	Chacara 120	972759403
Jose Raimundo	Chacara 125	988721227
Udemir Pinheiro	CHACARA. 125. CASA I	953424936
Nagwen Pinheiro	Chacara 125 CASA 2.	971561807
Diego Borges Beluzi	CHACARA 125 CASA 3	941062652.

REPÚBLICA FEDERATIVA DO BRASIL
OFICIAL DE REGISTRO CIVIL DAS PESSOAS NATURAIS E DE
INTERDIÇÕES E TUTELAS DA SEDE
COMARCA DE DIADEMA - ESTADO DE SÃO PAULO

Jucelho Martins Ramos

OFICIAL DESIGNADO

CEP 09920-530 - Rua Silvio Doniol, 209 - Telefone: (11) 4056-5683 - Fax: (11) 4056-5411 - Diadema/SP - e-mail: registrocivil@diadema.netabc.com.br

CERTIDÃO DE ÓBITO

CERTIFICADO


que, as folhas 289-V do livro C nº 088 de Registro de Óbito, sob nº de ordem SP.230, consta que no dia dez de julho de dois mil e sete, foi lavrado o assento de **ANTONIO CORREA NETO**, falecido no dia **seis de julho de dois mil e sete (06/07/2007)**, às nove horas e trinta minutos, no Hospital Municipal, Diadema, São Paulo, com cinquenta e seis anos de idade, casado, do sexo masculino, de cor parda, marmorista/aposentado, natural de Itanhomi, Estado de Minas Gerais, residente na Rua Capibaribe, 88, Id. São Judas, Diadema, Estado de São Paulo, filho de **OTAVIO CORREA DA SILVA** e de **ANÁ MARIA DE JESUS**. O atestado de óbito foi firmado pelo Doutor Celio Nunes Matos, CRM 31711, que deu como causa da morte Insuficiência respiratória aguda, insuficiência de múltiplos órgãos e sistemas, carcinomatosa, neoplasia gástrica avançada. O sepultamento foi realizado no cemitério Municipal, Diadema - SP. Foi declarante **MARIA DA CONCEIÇÃO DA SILVA** (esposa).

Observações: Não deixou bens a inventariar. Não deixou testamento conhecido. Era viúvo de **Amélia Correa de Jesus**, casado em 1ª núpcia em São Vicente do Rio doce, Tarumirim/MG, B-05, fls. 032, nº 1232. Deixou viúva, **MARIA DA CONCEIÇÃO DA SILVA**, com quem foi casado em 2as. núpcias, em Diadema/SP, B-155, fls. 178, nº 43.954. Deixa os filhos: Marcos Antonio, Adriane, Antonio, Reinaldo e Heder. Declaração de Óbito nº 11368763.

O referido é verdade e dou fé.
Diadema, 11 de julho de 2007.

Maricélia Silva da Faixão
Escritante Autorizada

1ª VIA
nos Termos da lei
Federal Nº 9.534/97

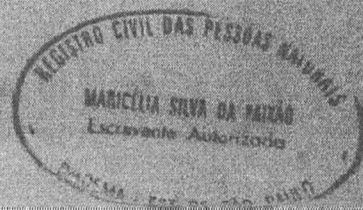

0189G-AA 085876

VALIDO EM TODO O TERRITÓRIO NACIONAL SEM FENDAS E OMBRATURAS

Da: Divisão de Cadastro Fiscal Imobiliário.
Ao: Gabinete do Sra. Vereadora Márcia

Referente ao ofício nº 008/2024

Assunto: Projeto de Lei para Designação de Denominação de Logradouro

Com meus cordiais cumprimentos, informo a ilustre vereadora que em levantamento realizado foi apurado que a estrada conhecida como “Estrada Nova do Anel”, que se inicia entre os lotes 99 e 125 e termina entre os lotes 108 e 109 da segunda gleba do loteamento Chácaras Cascatas não possui denominação oficial. Seguem Croquis e levantamento de Georreferenciamento.

Ademais, renovo os votos de elevada estima e consideração, estando a disposição para quaisquer esclarecimentos necessários.

Francisco Morato, 18 de Janeiro de 2024.

Documento assinado digitalmente
gov.br JOSE RICARDO BARBOSA
Data: 18/01/2024 09:30:16 -0300
Verifique em <https://validar.it.gov.br>

José Ricardo Barbosa
Chefe da Divisão de Cadastro Fiscal Imobiliário
Matrícula: 14.957



Logradouro RF68627

Bem-Vindo J.RICARDO

Sair

Logradouros Criar Voltar


Q

Ir

Ações

▼ Textoda inha contém 'NOVA DO ANEL' ×

Cod. Logradouro	Tipo	Título	Logradouro	Lei	Data Lei	Bairro	Cep	Loteamento	Logradouro Anterior	Data Inicio	Data Termino
	6020	Est.	NOVA DO ANEL	ESTRADA EXISTENTE NO BAIRRO CASCATA NÃO OFICIALIZADA	-	-	-	-	NOVA DO ANEL	11/06/2023	-

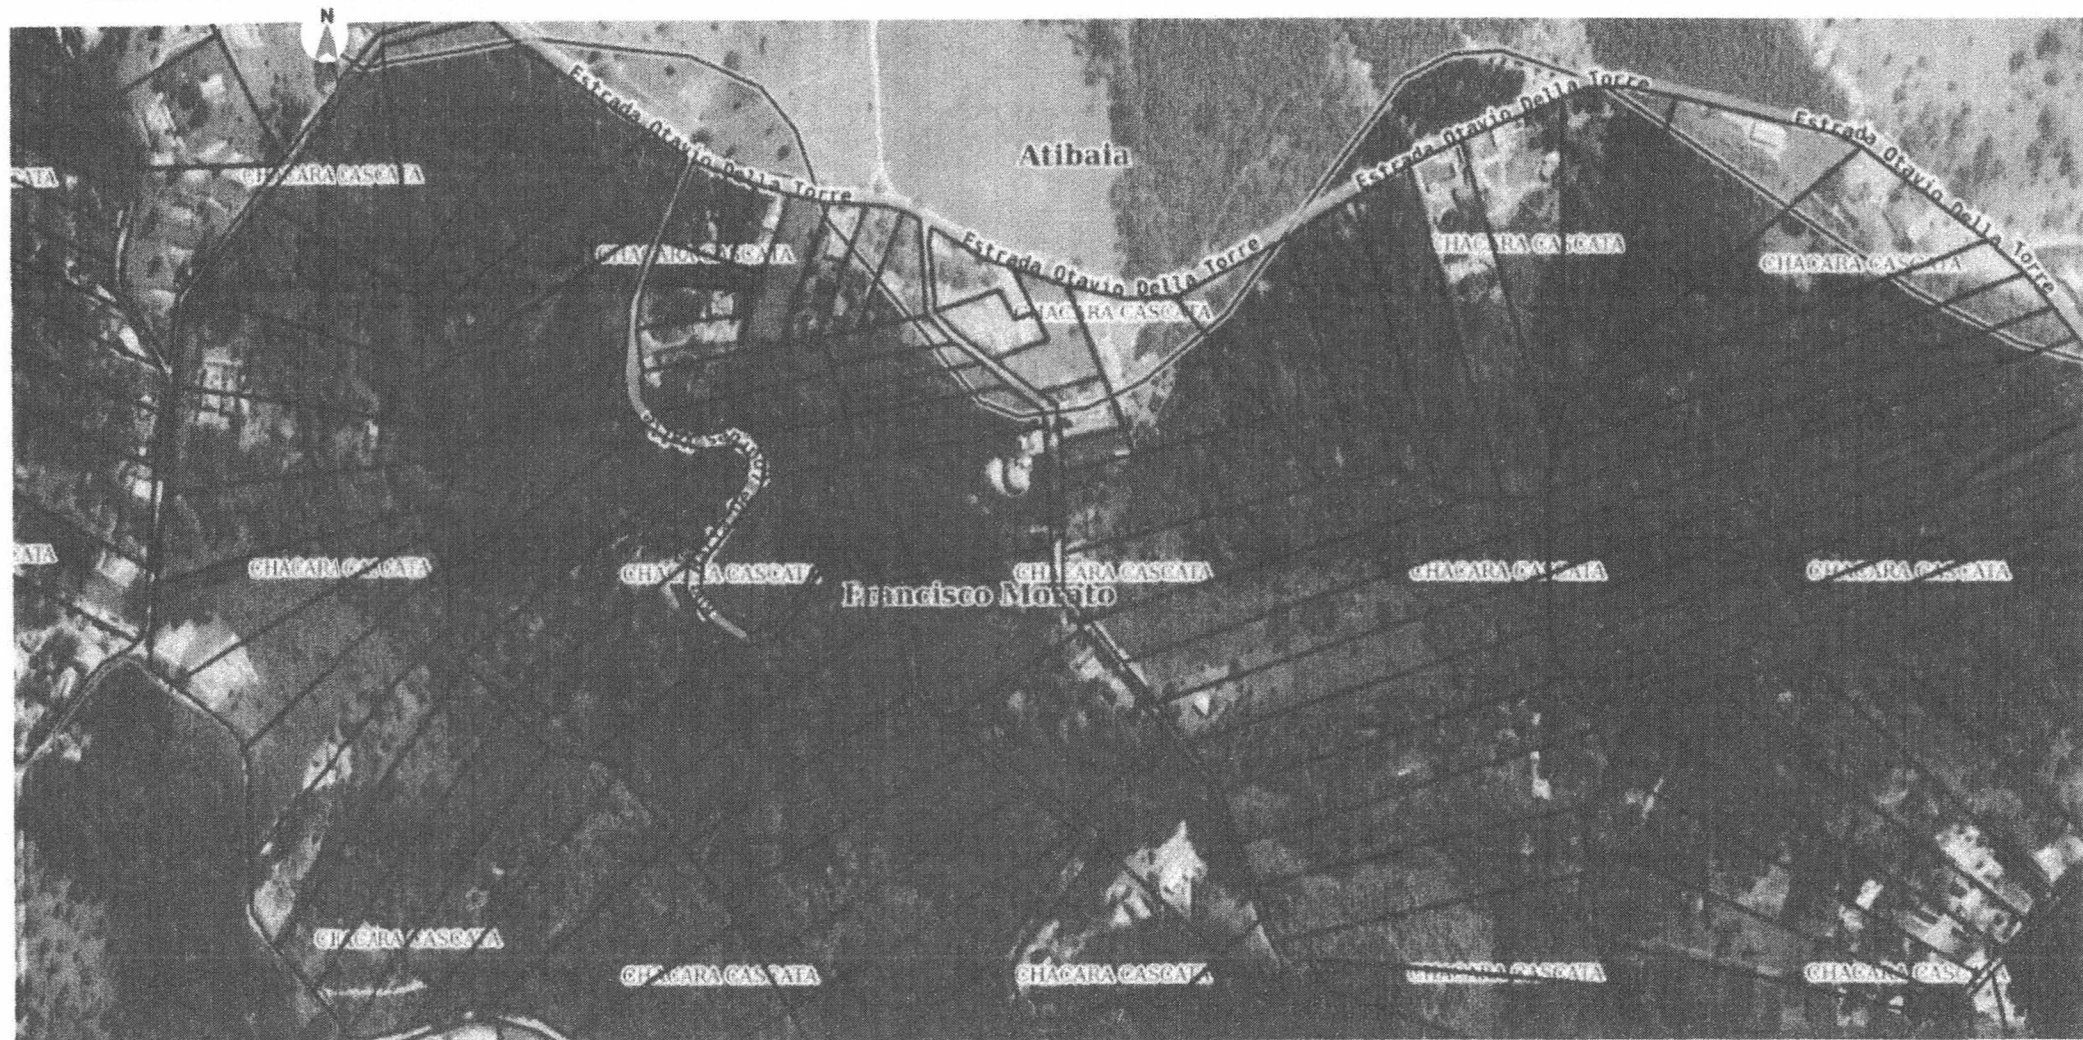

Escala - 1:5191

Legenda Camada

CREZINHA

